


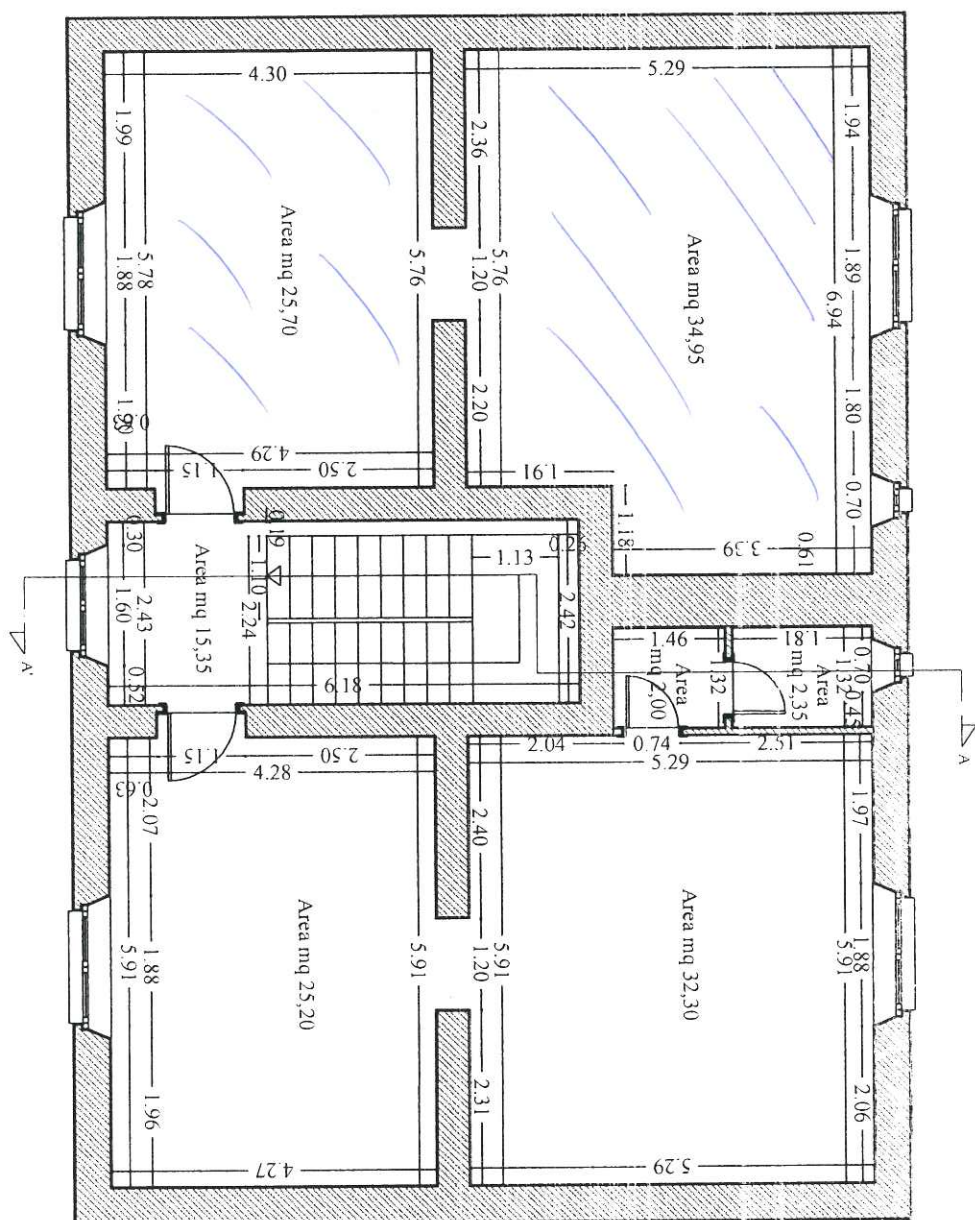

altra proprietà

PROGETTO - PIANTA QUOTATA PIANO PRIMO

scala 1:100